

### ELEVACIONES Y PLANTAS

Escala: 1:50 (1/4" = 1'-0") 2134 (7'-0") ancho unidad mostrada


### DATOS DIMENSIONALES PARA PAQUETES ESTANDAR

Medida Unidad Estandar		Maxima Apertura Corrediza*	Vano de Obra	
Ancho	Alto		Ancho	Alto
2134 (7'-0")	2286 (7'-6")	914 (3'-0")	2146 (7'-0 1/2")	2292 (7'-6 1/4")
2438 (8'-0")	2286 (7'-6")	1067 (3'-6")	2451 (8'-0 1/2")	2292 (7'-6 1/4")
2591 (8'-6")	2286 (7'-6")	1143 (3'-9")	2604 (8'-6 1/2")	2292 (7'-6 1/4")
2743 (9'-0")	2286 (7'-6")	1219 (4'-0")	2756 (9'-0 1/2")	2292 (7'-6 1/4")

1. Para activación, herrajes, umbrales y opciones ver ESPECIFICACIONES ARQUITECTONICAS iniciando en pagina A5.0 y DETALLES DE ESPECIFICACIONES iniciando en pagina A8.0.


2. Las secciones mostradas son con preparación vidrio estandar de 6 mm (1/4")

\* 3.El estandar de protección de dedos es de 89 mm (3 1/2") (ver la planta).

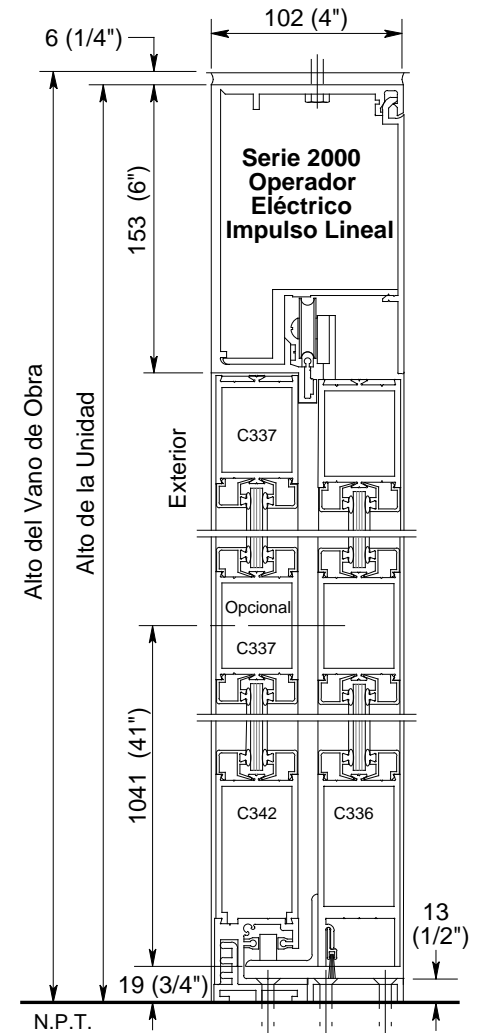

### SECCION VERTICAL

Escala: 1:4 (3" = 1'-0")  
Puerta mostrada en posición abierta.

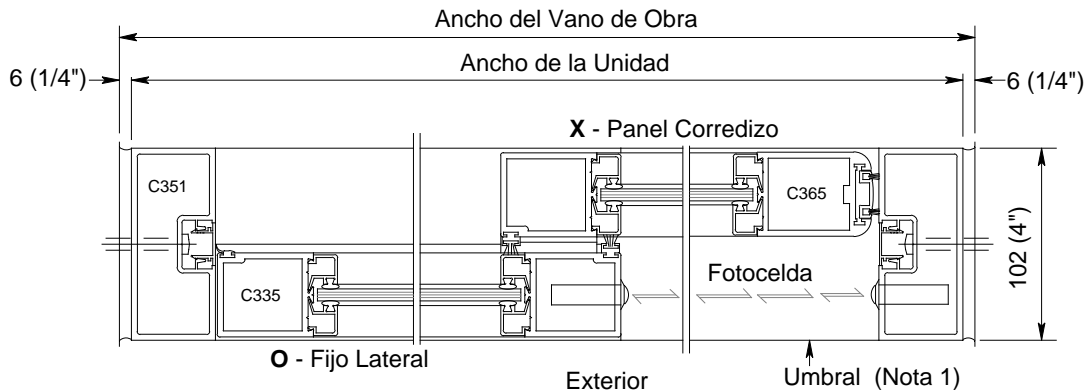

### SECCION HORIZONTAL

Escala: 1:4 (3" = 1'-0") Mostrada Tipo O-X y X-O opuesta

Cooper 1.081d3